



養生図及び仮設計画図

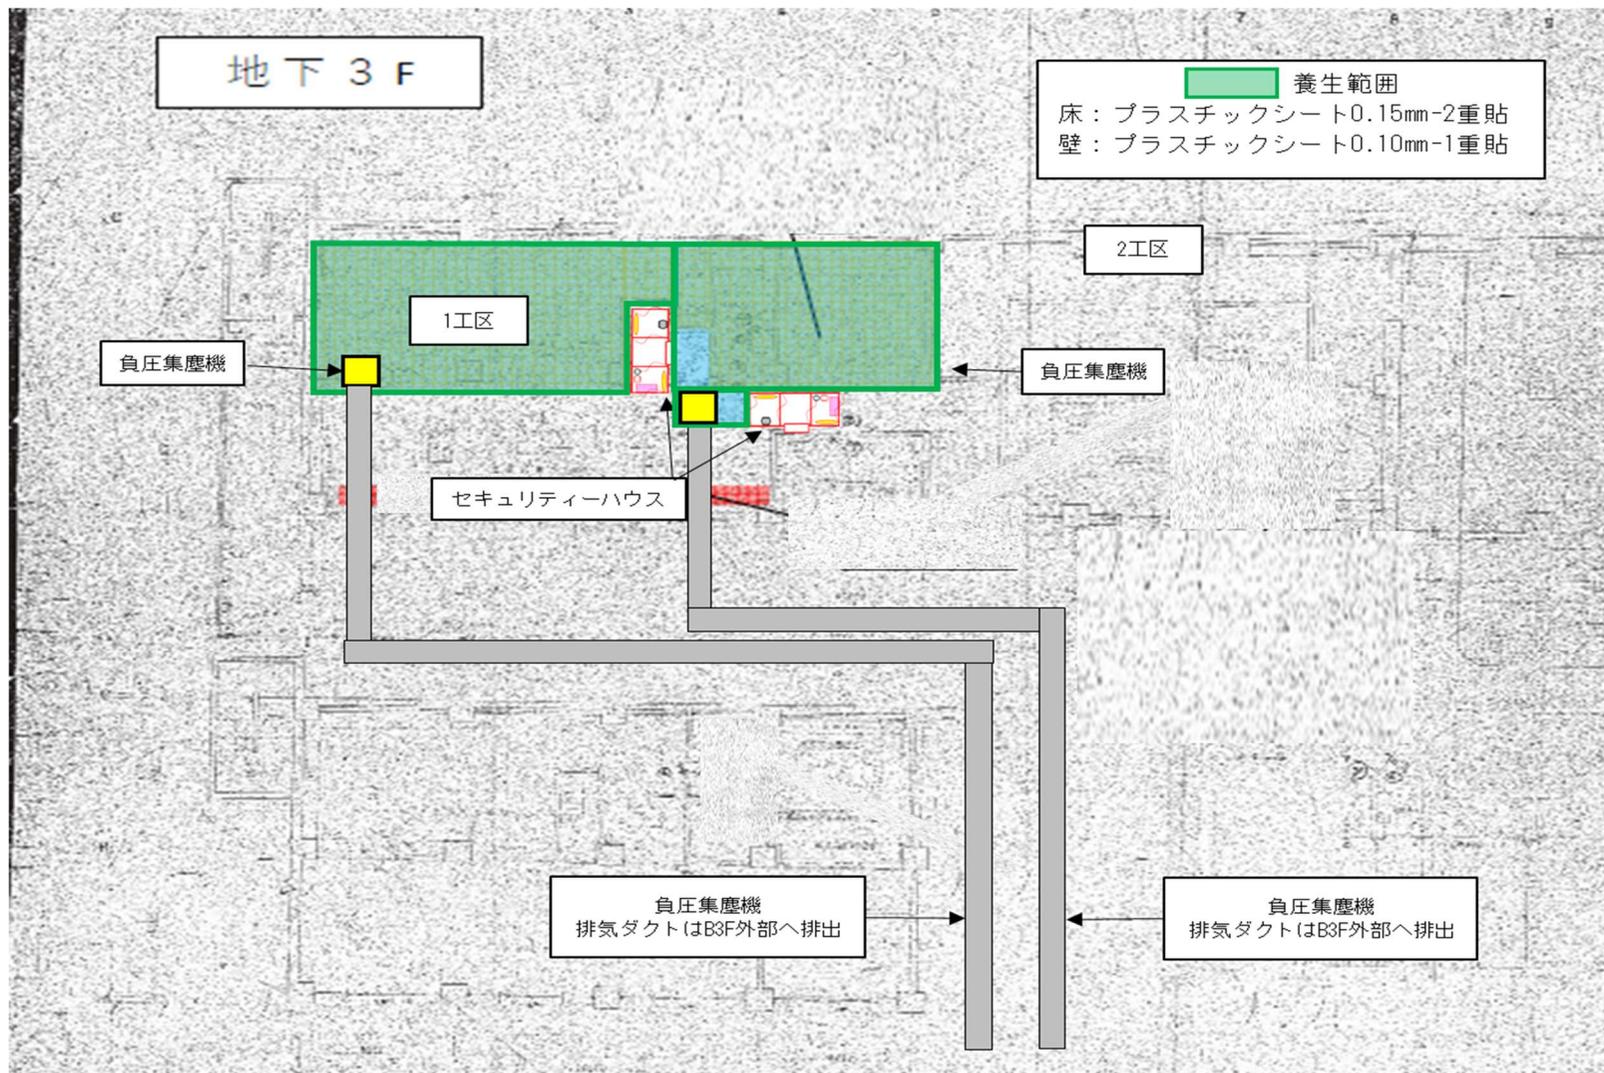

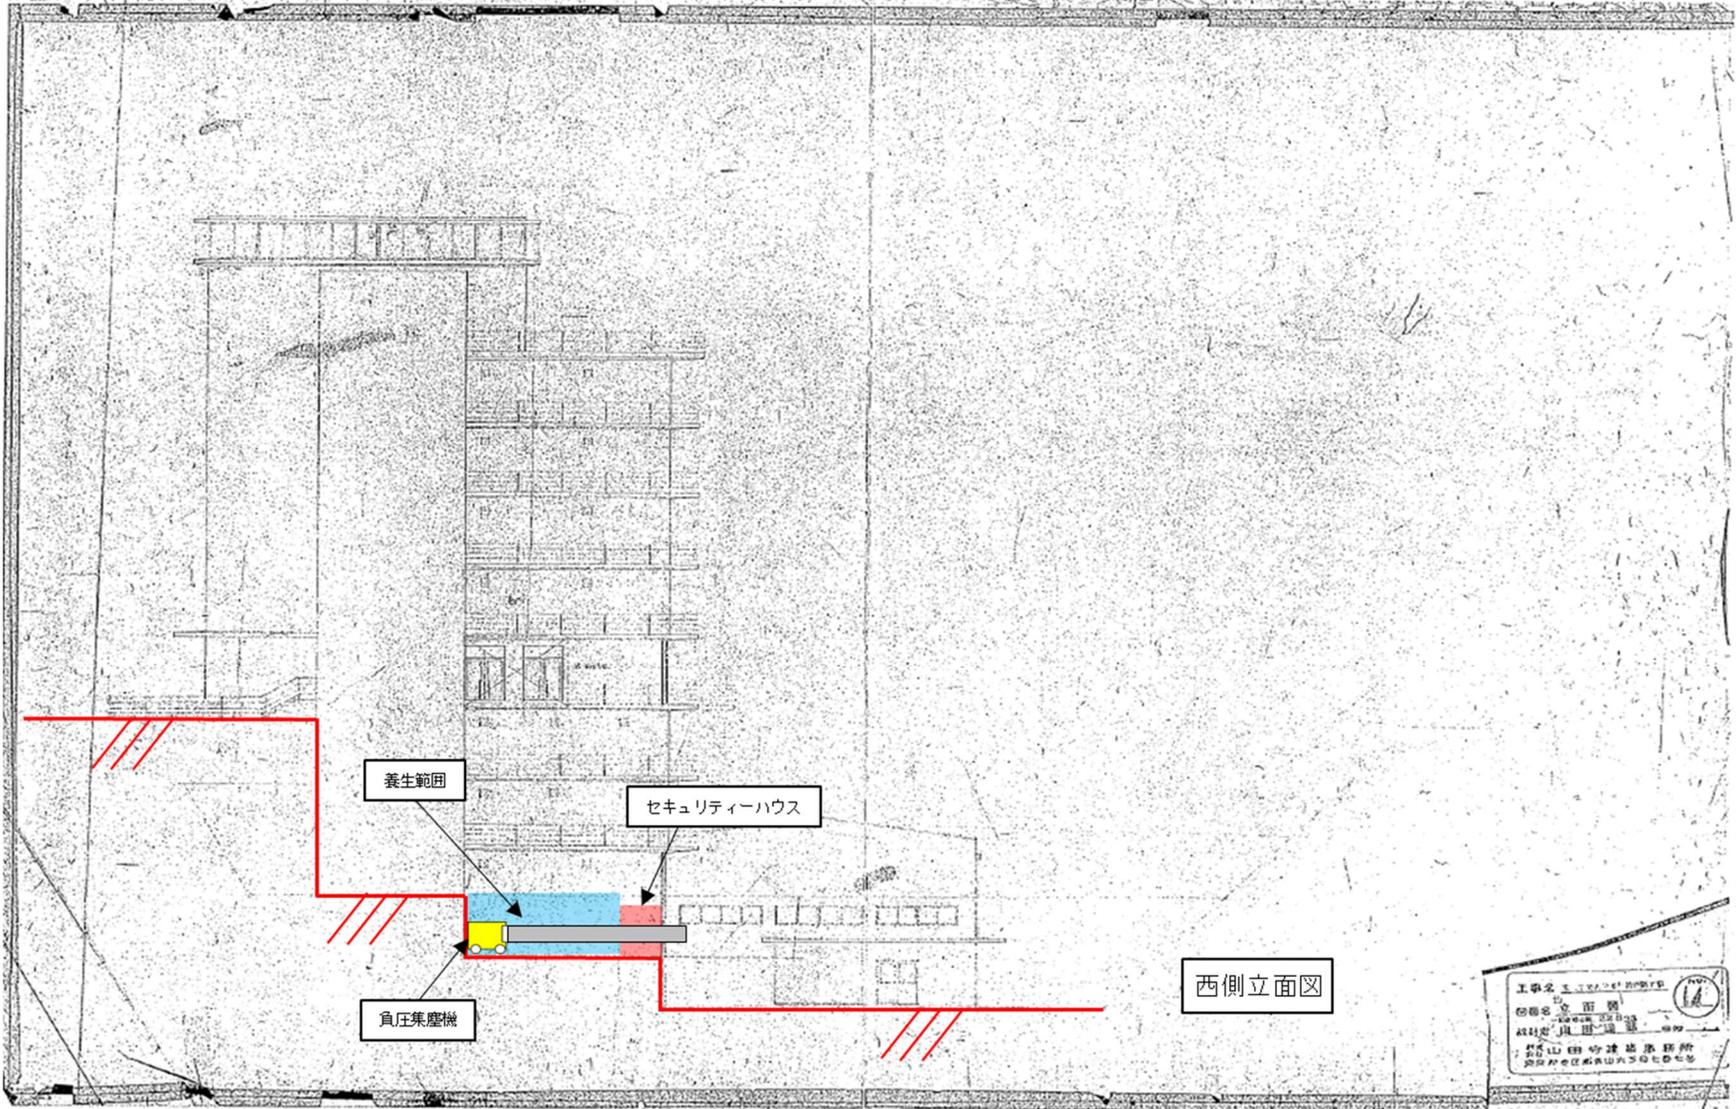



養生範囲

セキュリティハウス

負圧集塵機

西側立面図


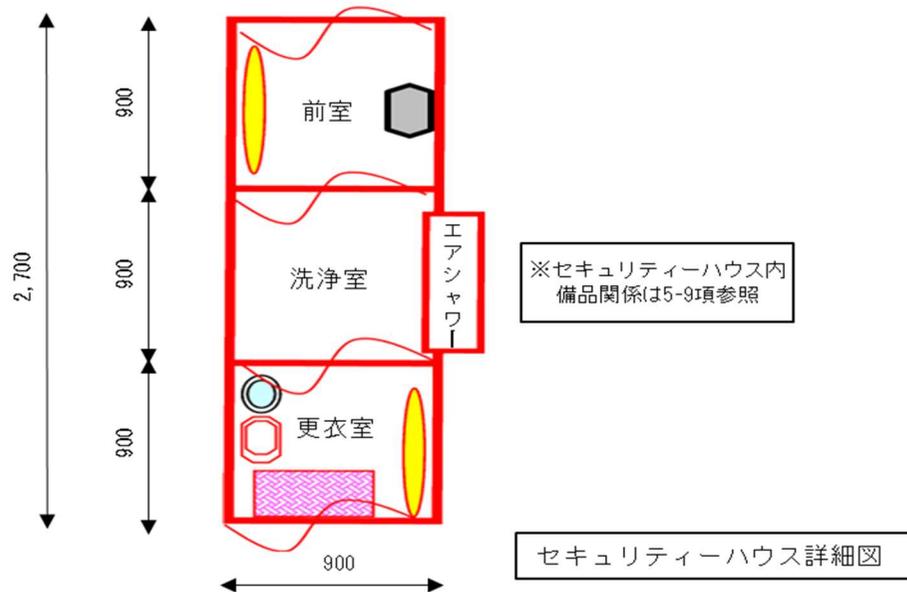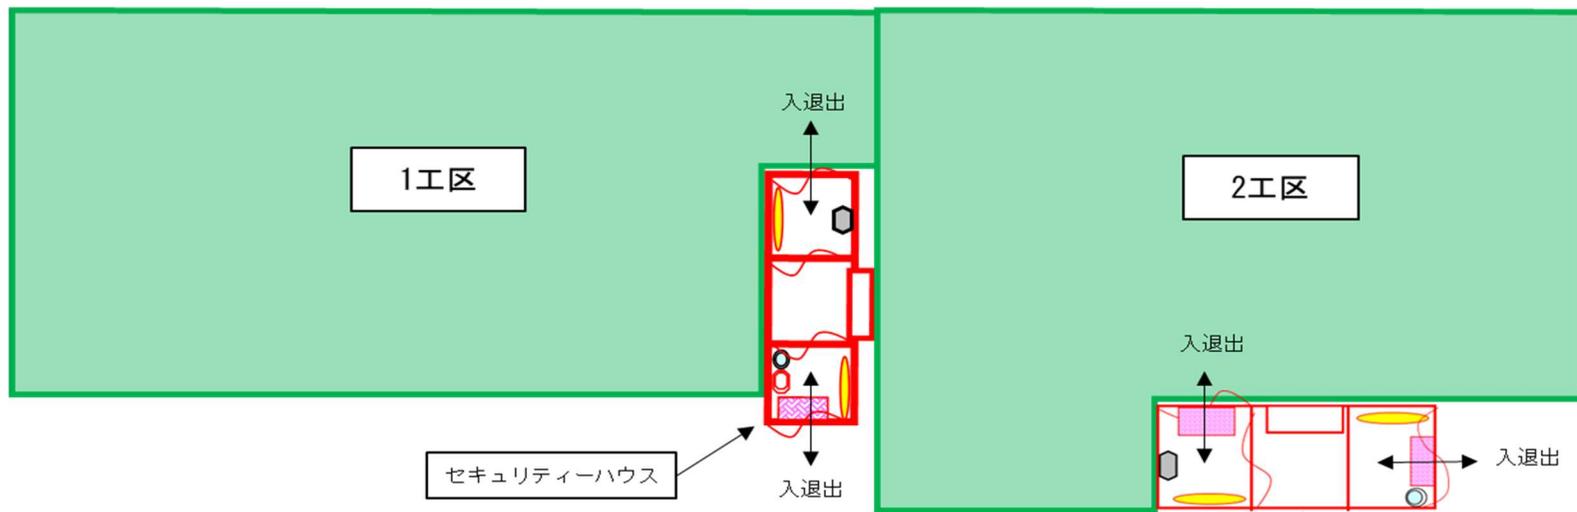

仮設計画図

